


西新井STUDIO【平面図 220107】

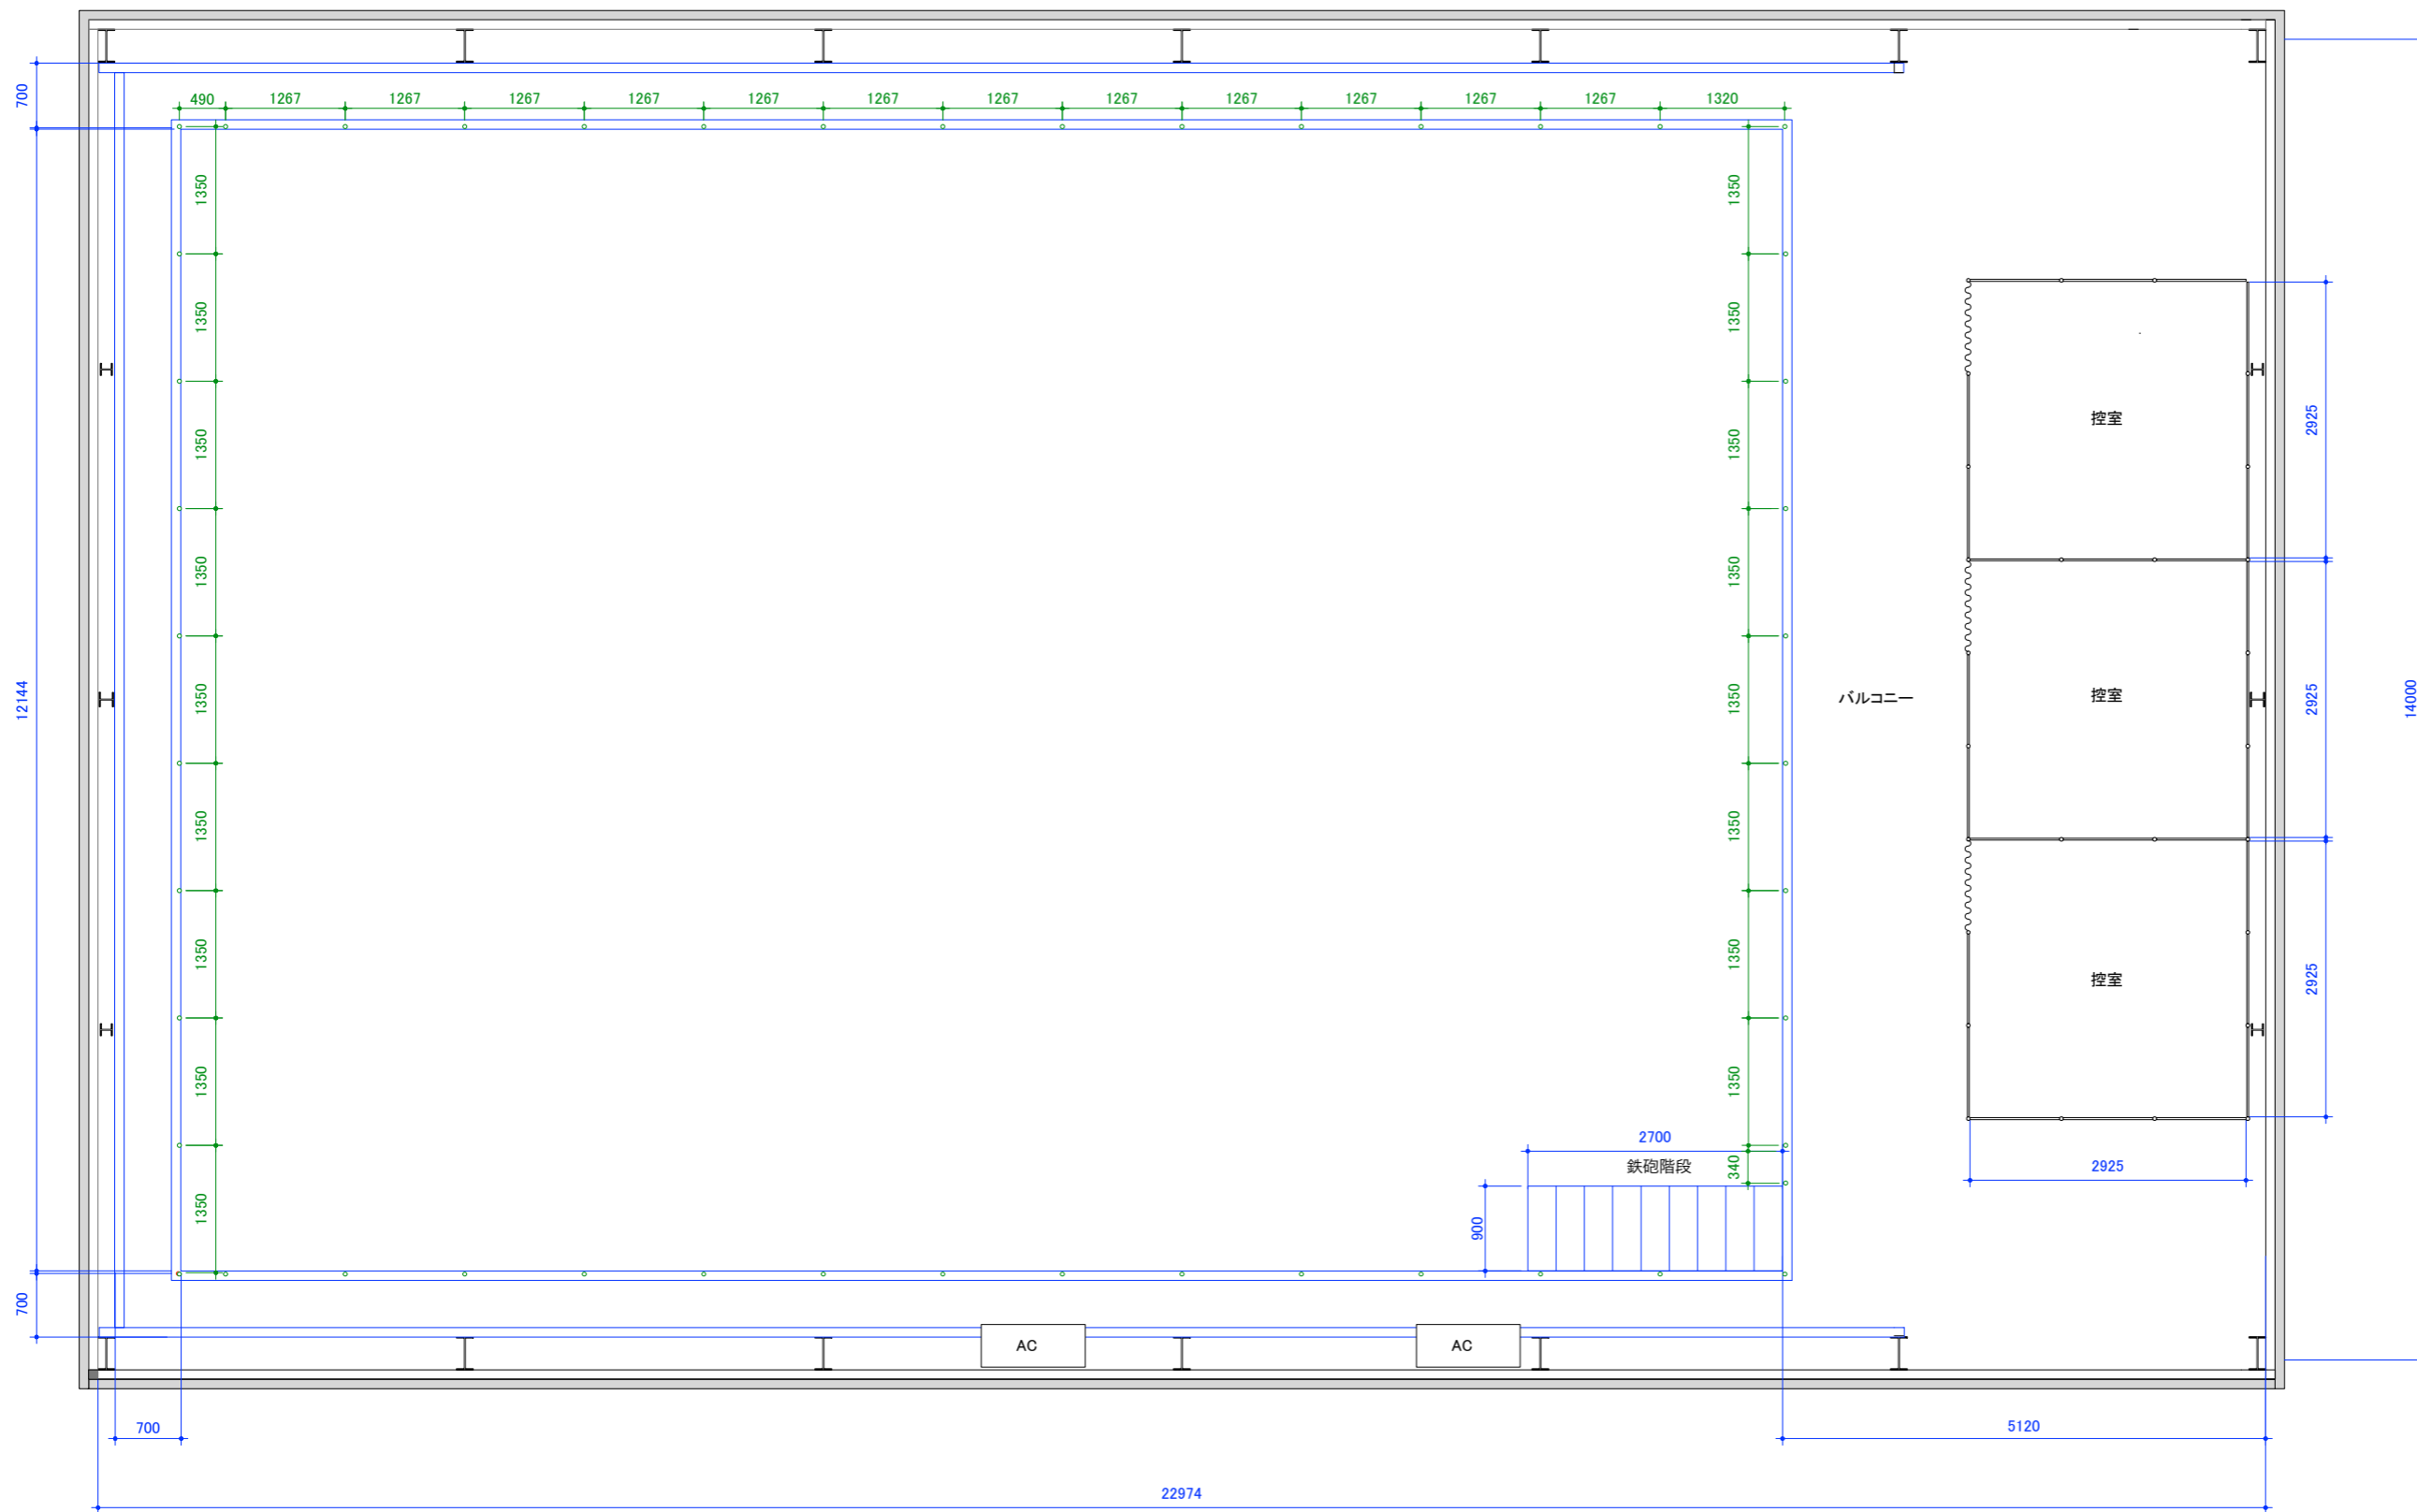

西新井STUDIO【バルコニー平面図 210107】